


ESCUELA ALTERNATIVA
PARA
SAMARITANOS DE LA CALLE

FUNDACIÓN
ESCUELA PARA LA VIDA


Plano	Escala	Fecha
Estructura P1	1/100	16 Junio 2014

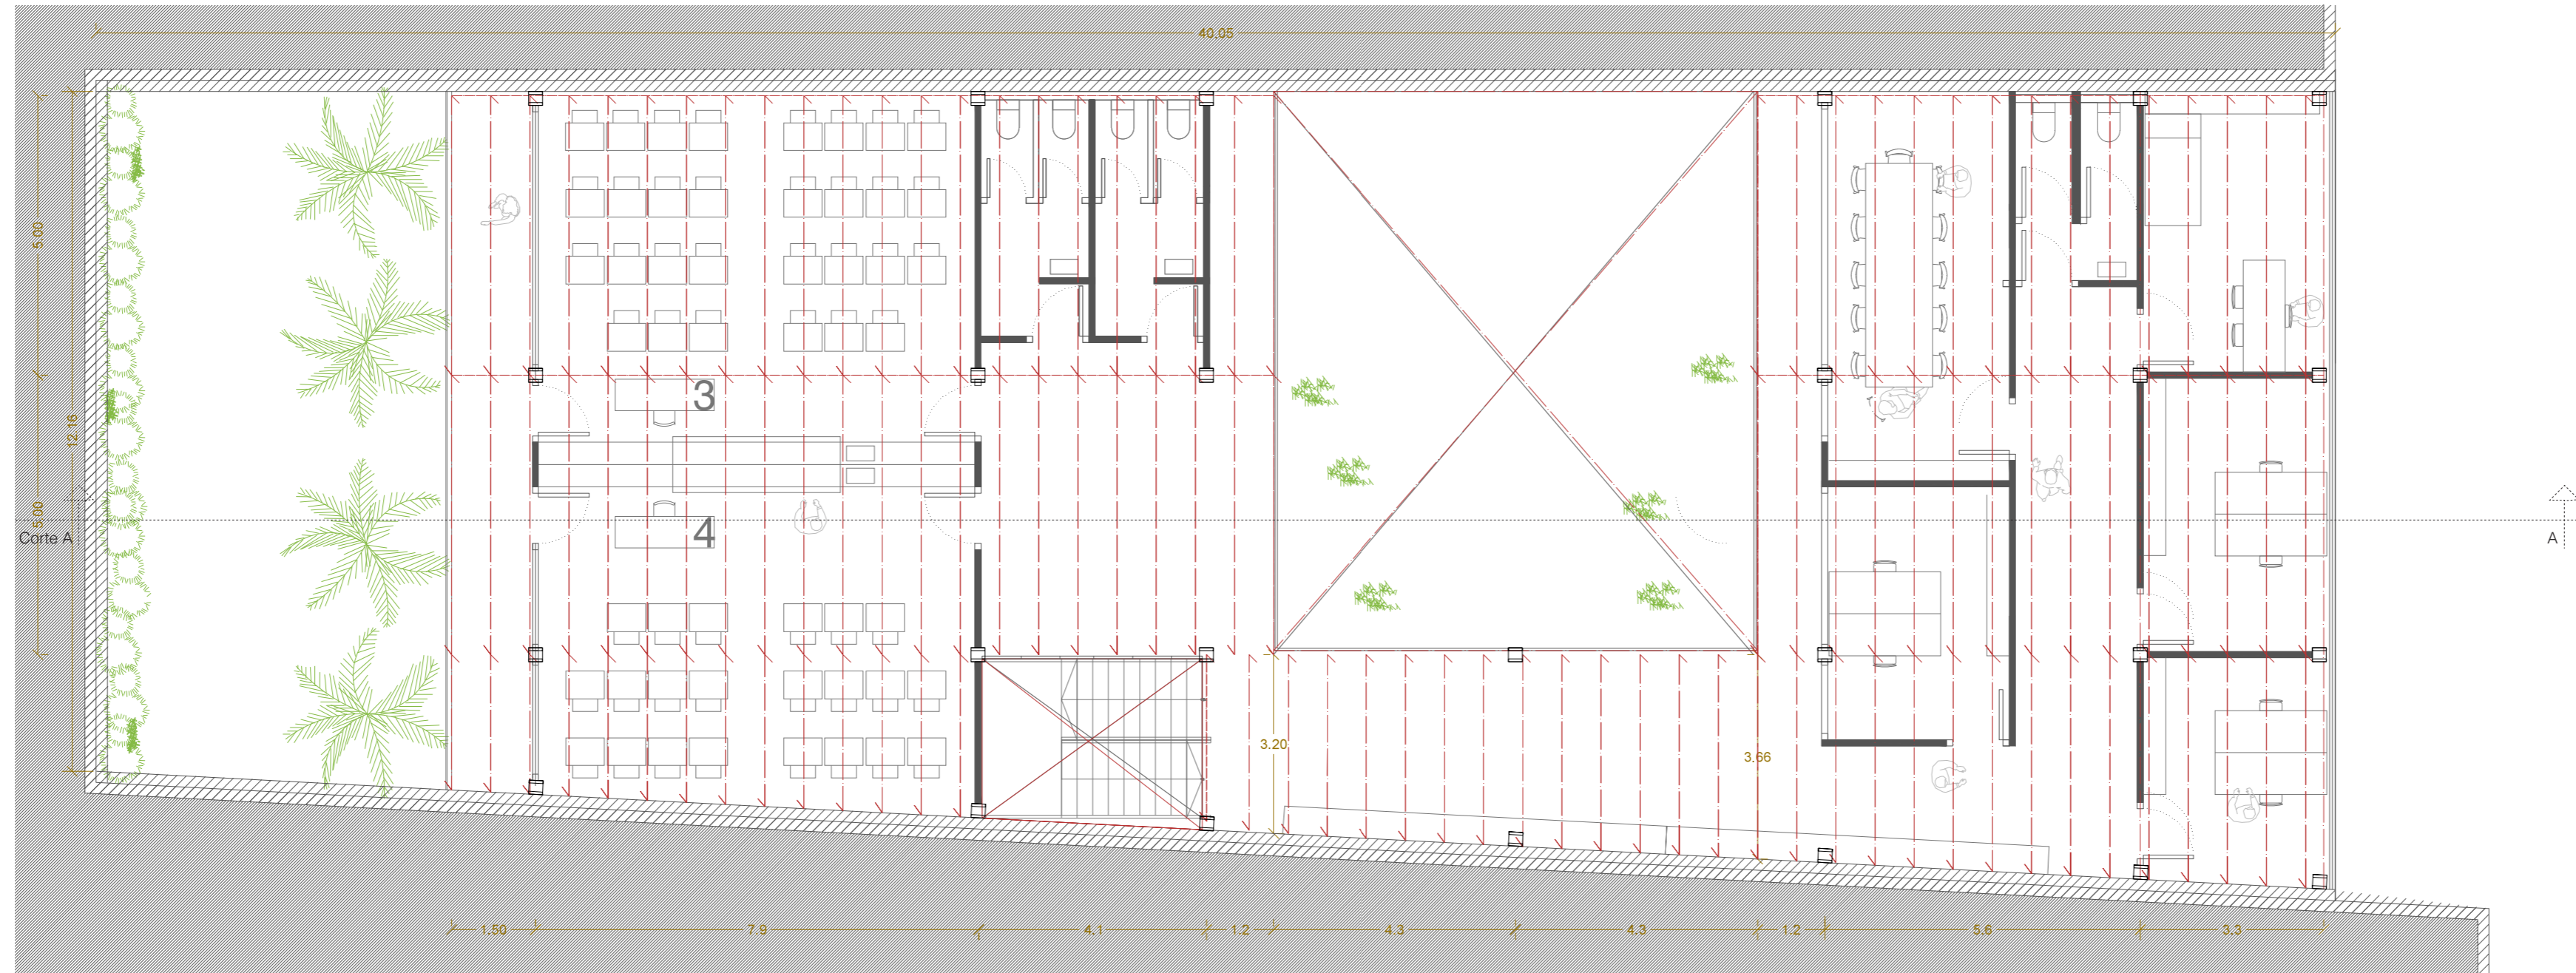

ESCUELA ALTERNATIVA
PARA
SAMARITANOS DE LA CALLE

FUNDACIÓN
ESCUELA PARA LA VIDA

Plano	Escala	Fecha
Estructura P2	1/100	7 Marzo 2014

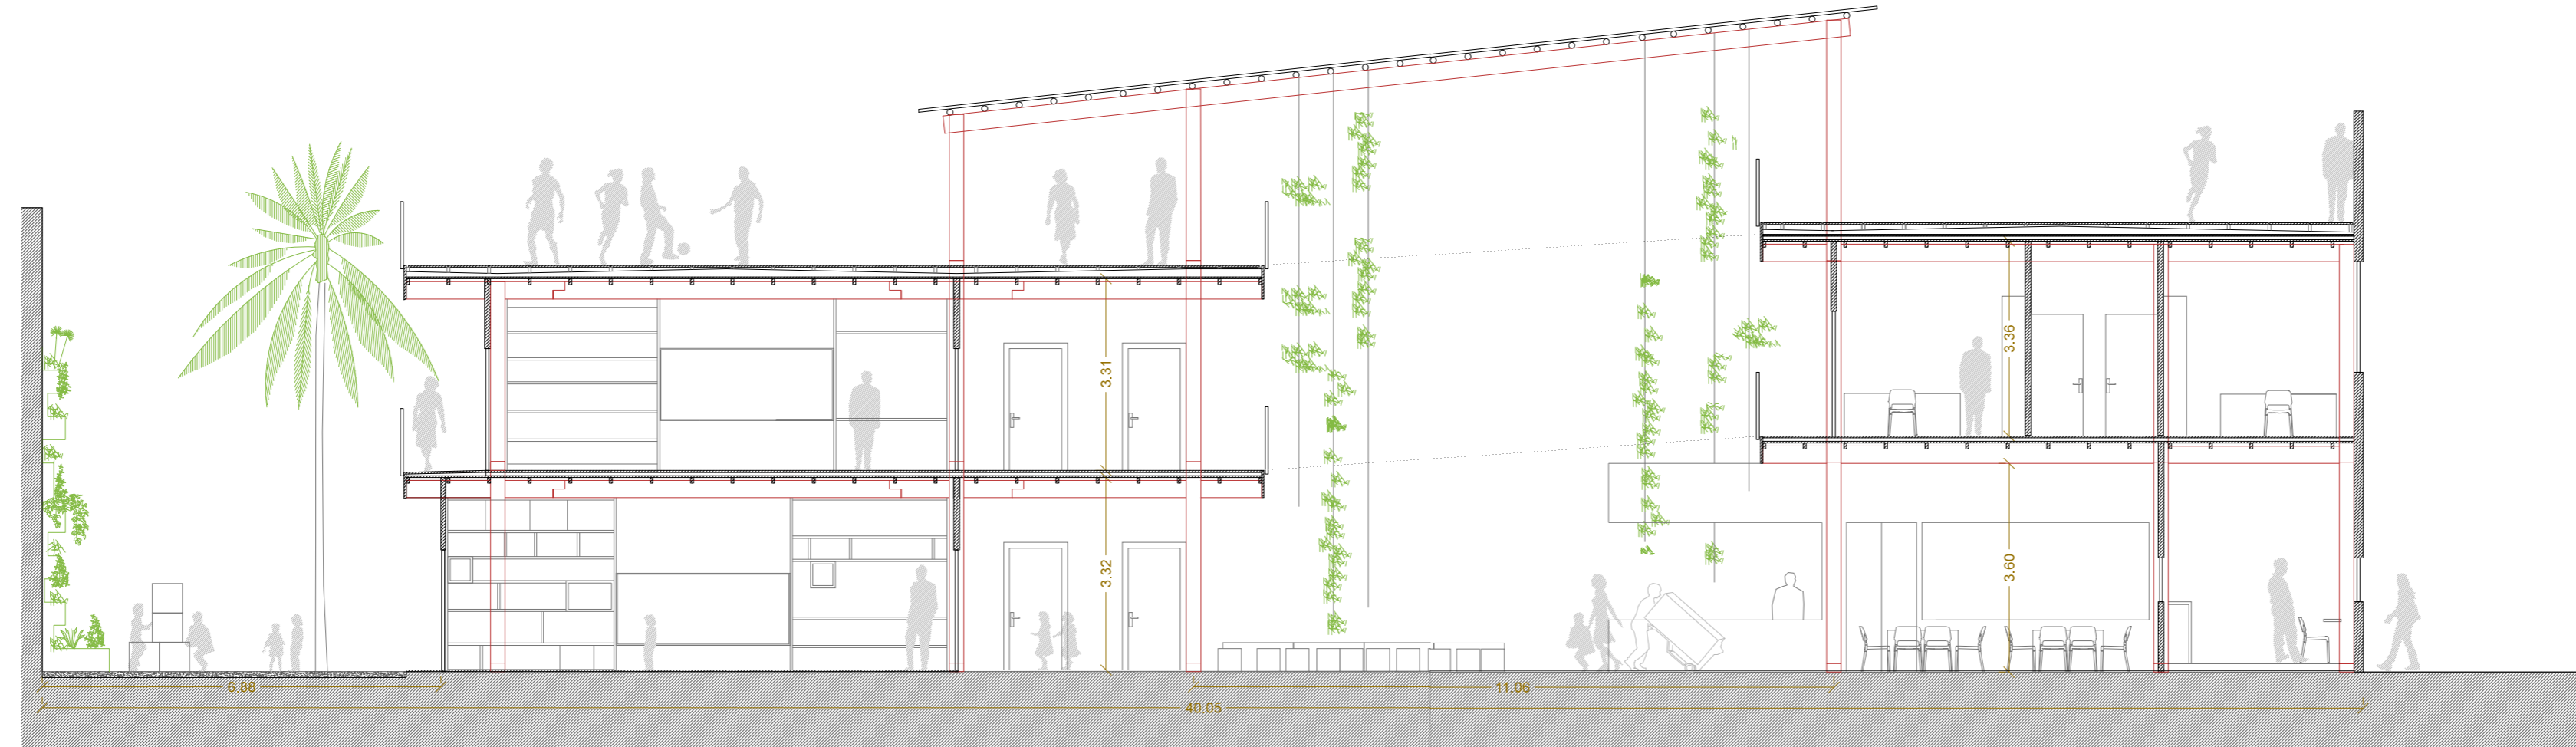

ESCUELA ALTERNATIVA
PARA
SAMARITANOS DE LA CALLE

FUNDACIÓN
ESCUELA PARA LA VIDA

Plano	Escala	Fecha
Corte A-A'	1/100	7 Marzo 2014